



JIHOZÁPADNÍ POHLED  
barevné řešení

POHLED 2

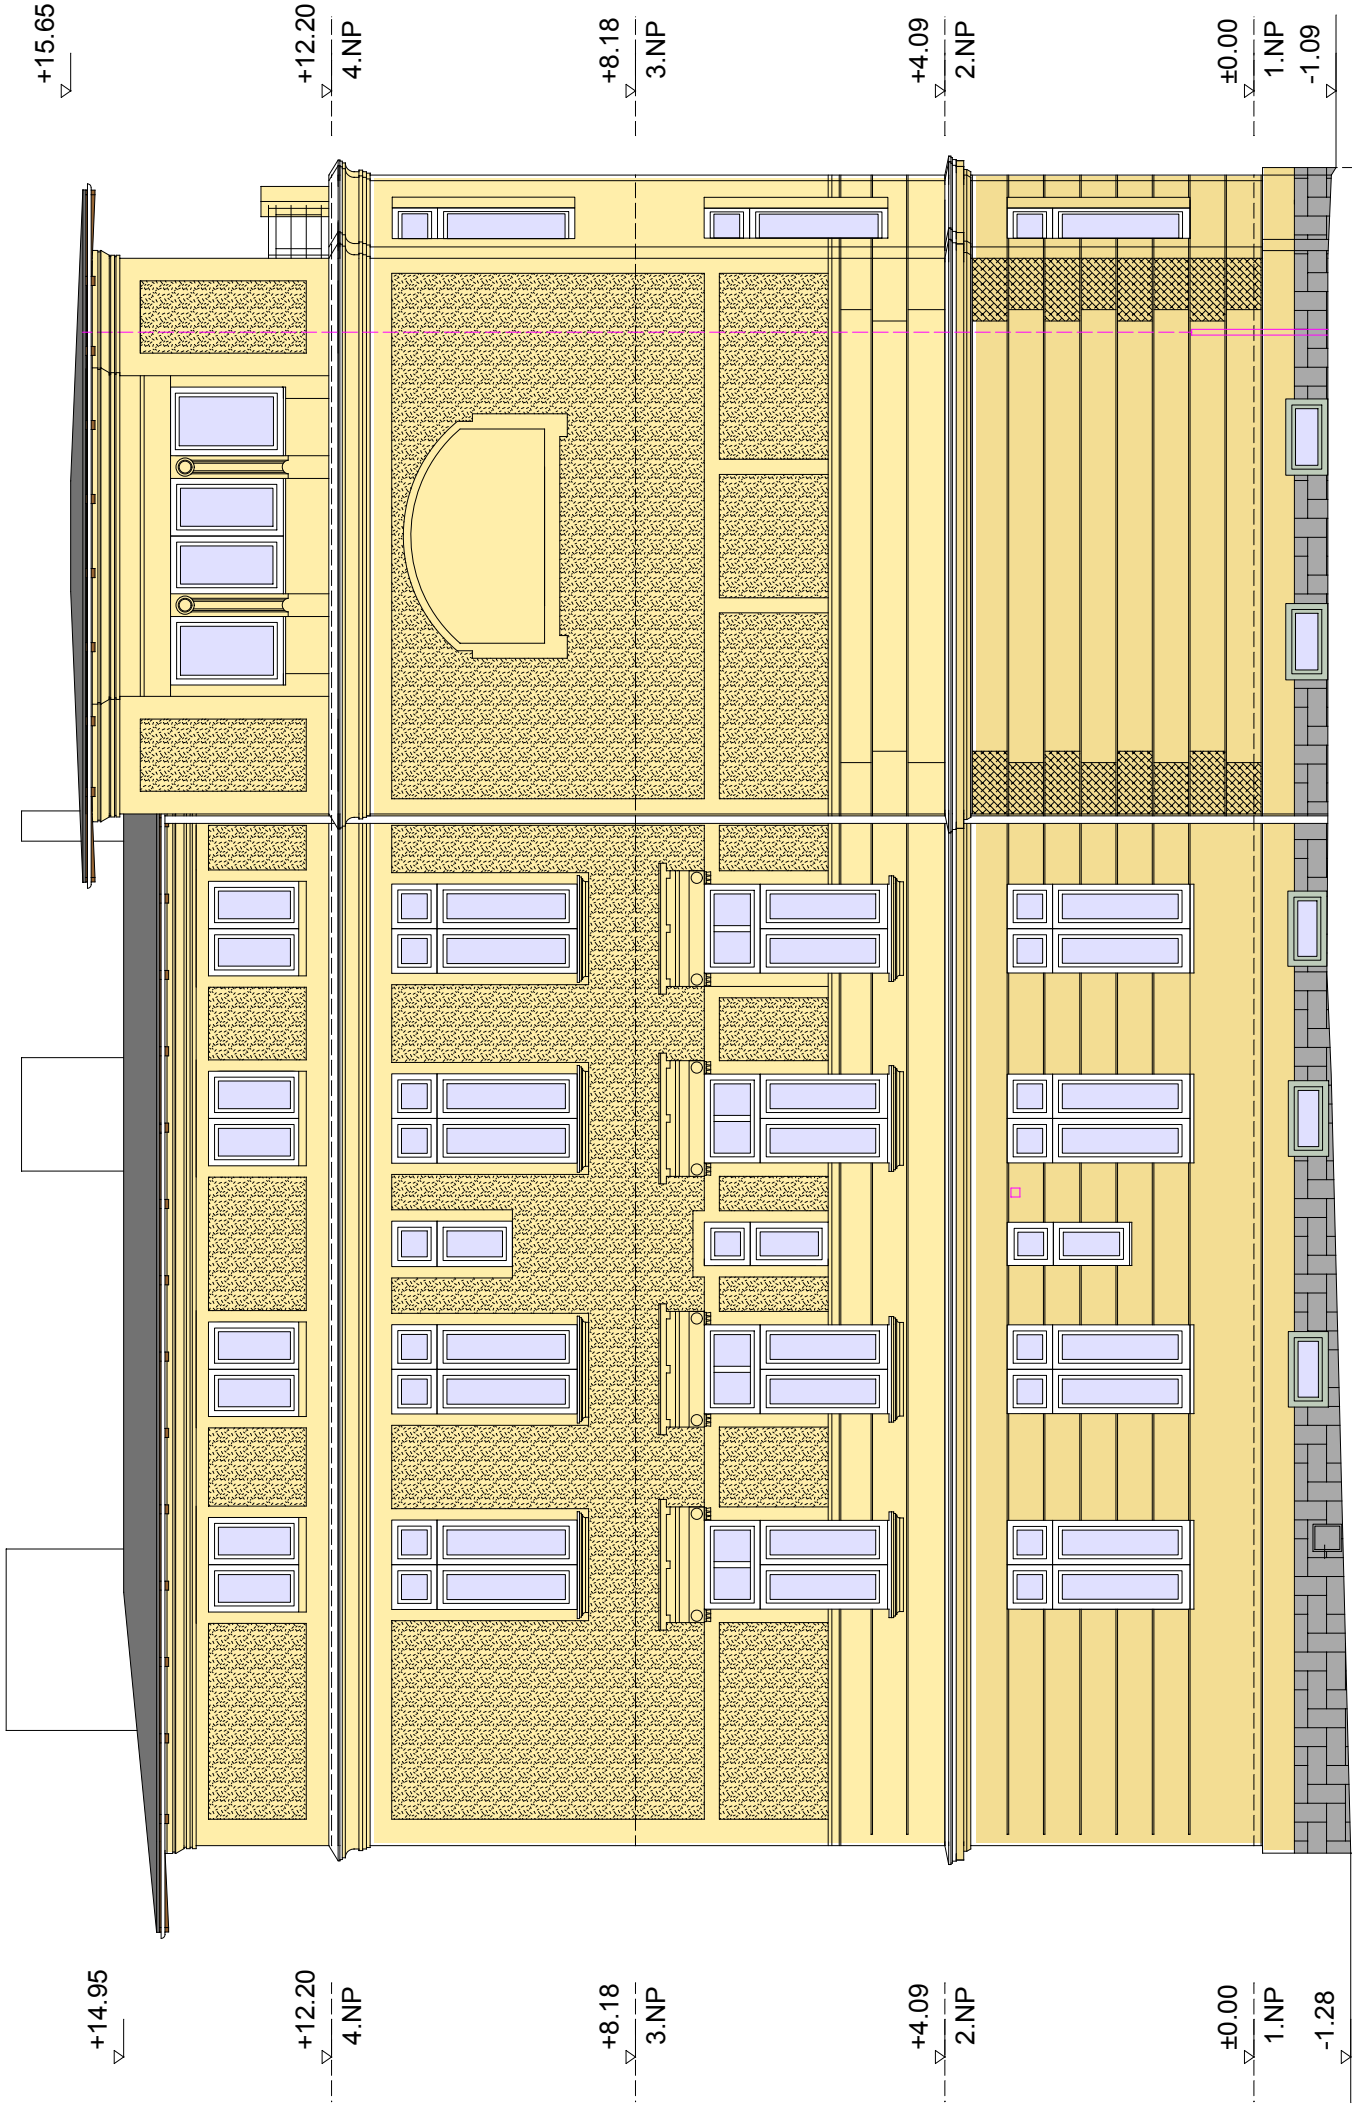

LEGENDA BAREV

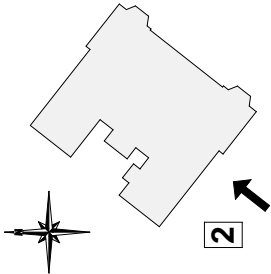

+ -0.00 = ÚROVEŇ 1.NP OBJEKTU

ZODPOVĚDNÝ PROJEKTANT : Ing.Miroslav Geryk Dvořákův okruh 13 Kmrov 794 01 e-mail : miroslavgeryk@seznam.cz mobil : 774 630 321		VYPRACOVAL : Ing.Jiří Geryk Školská čtvrť 1388 Frenštát pod Radhoštěm 744 01 e-mail : jgeryk@seznam.cz mobil : 775 630 321		Ing.Miroslav Geryk & Ing.Jiří Geryk  Inženýrská a projektční činnost, technický dozor, koordinátoři BOZP	DATUM : 7/2018 JEDNOTKY : mm FORMÁT : 2A4 MĚŘÍTKO : 1:100 STUPEŇ PD : DPS
MÍSTO STAVBY : Obchodní akademie a Střední škola logistická, Opava příspěvková organizace Mařádkova 517, 746 01, Opava pozemek par. č. 50, 47/2 k.ú. Opava - Předměstí		Obchodní akademie a Střední škola logistická, Opava příspěvková organizace Hany Kvapilové 1656/20 746 01, Opava			
STAVEBNÍK : Obchodní akademie a Střední škola logistická, Opava příspěvková organizace Hany Kvapilové 1656/20 746 01, Opava		STAVBA : Oprava fasády Domova mládeže			
VÝKRES :		POHLED 2 - JIHOZÁPADNÍ - BAREVNÉ ŘEŠENÍ			Č. VÝKRESU <b>D.1.10</b>