


SEVEROVÝCHODNÍ POHLED
barevné řešení

POHLED 4

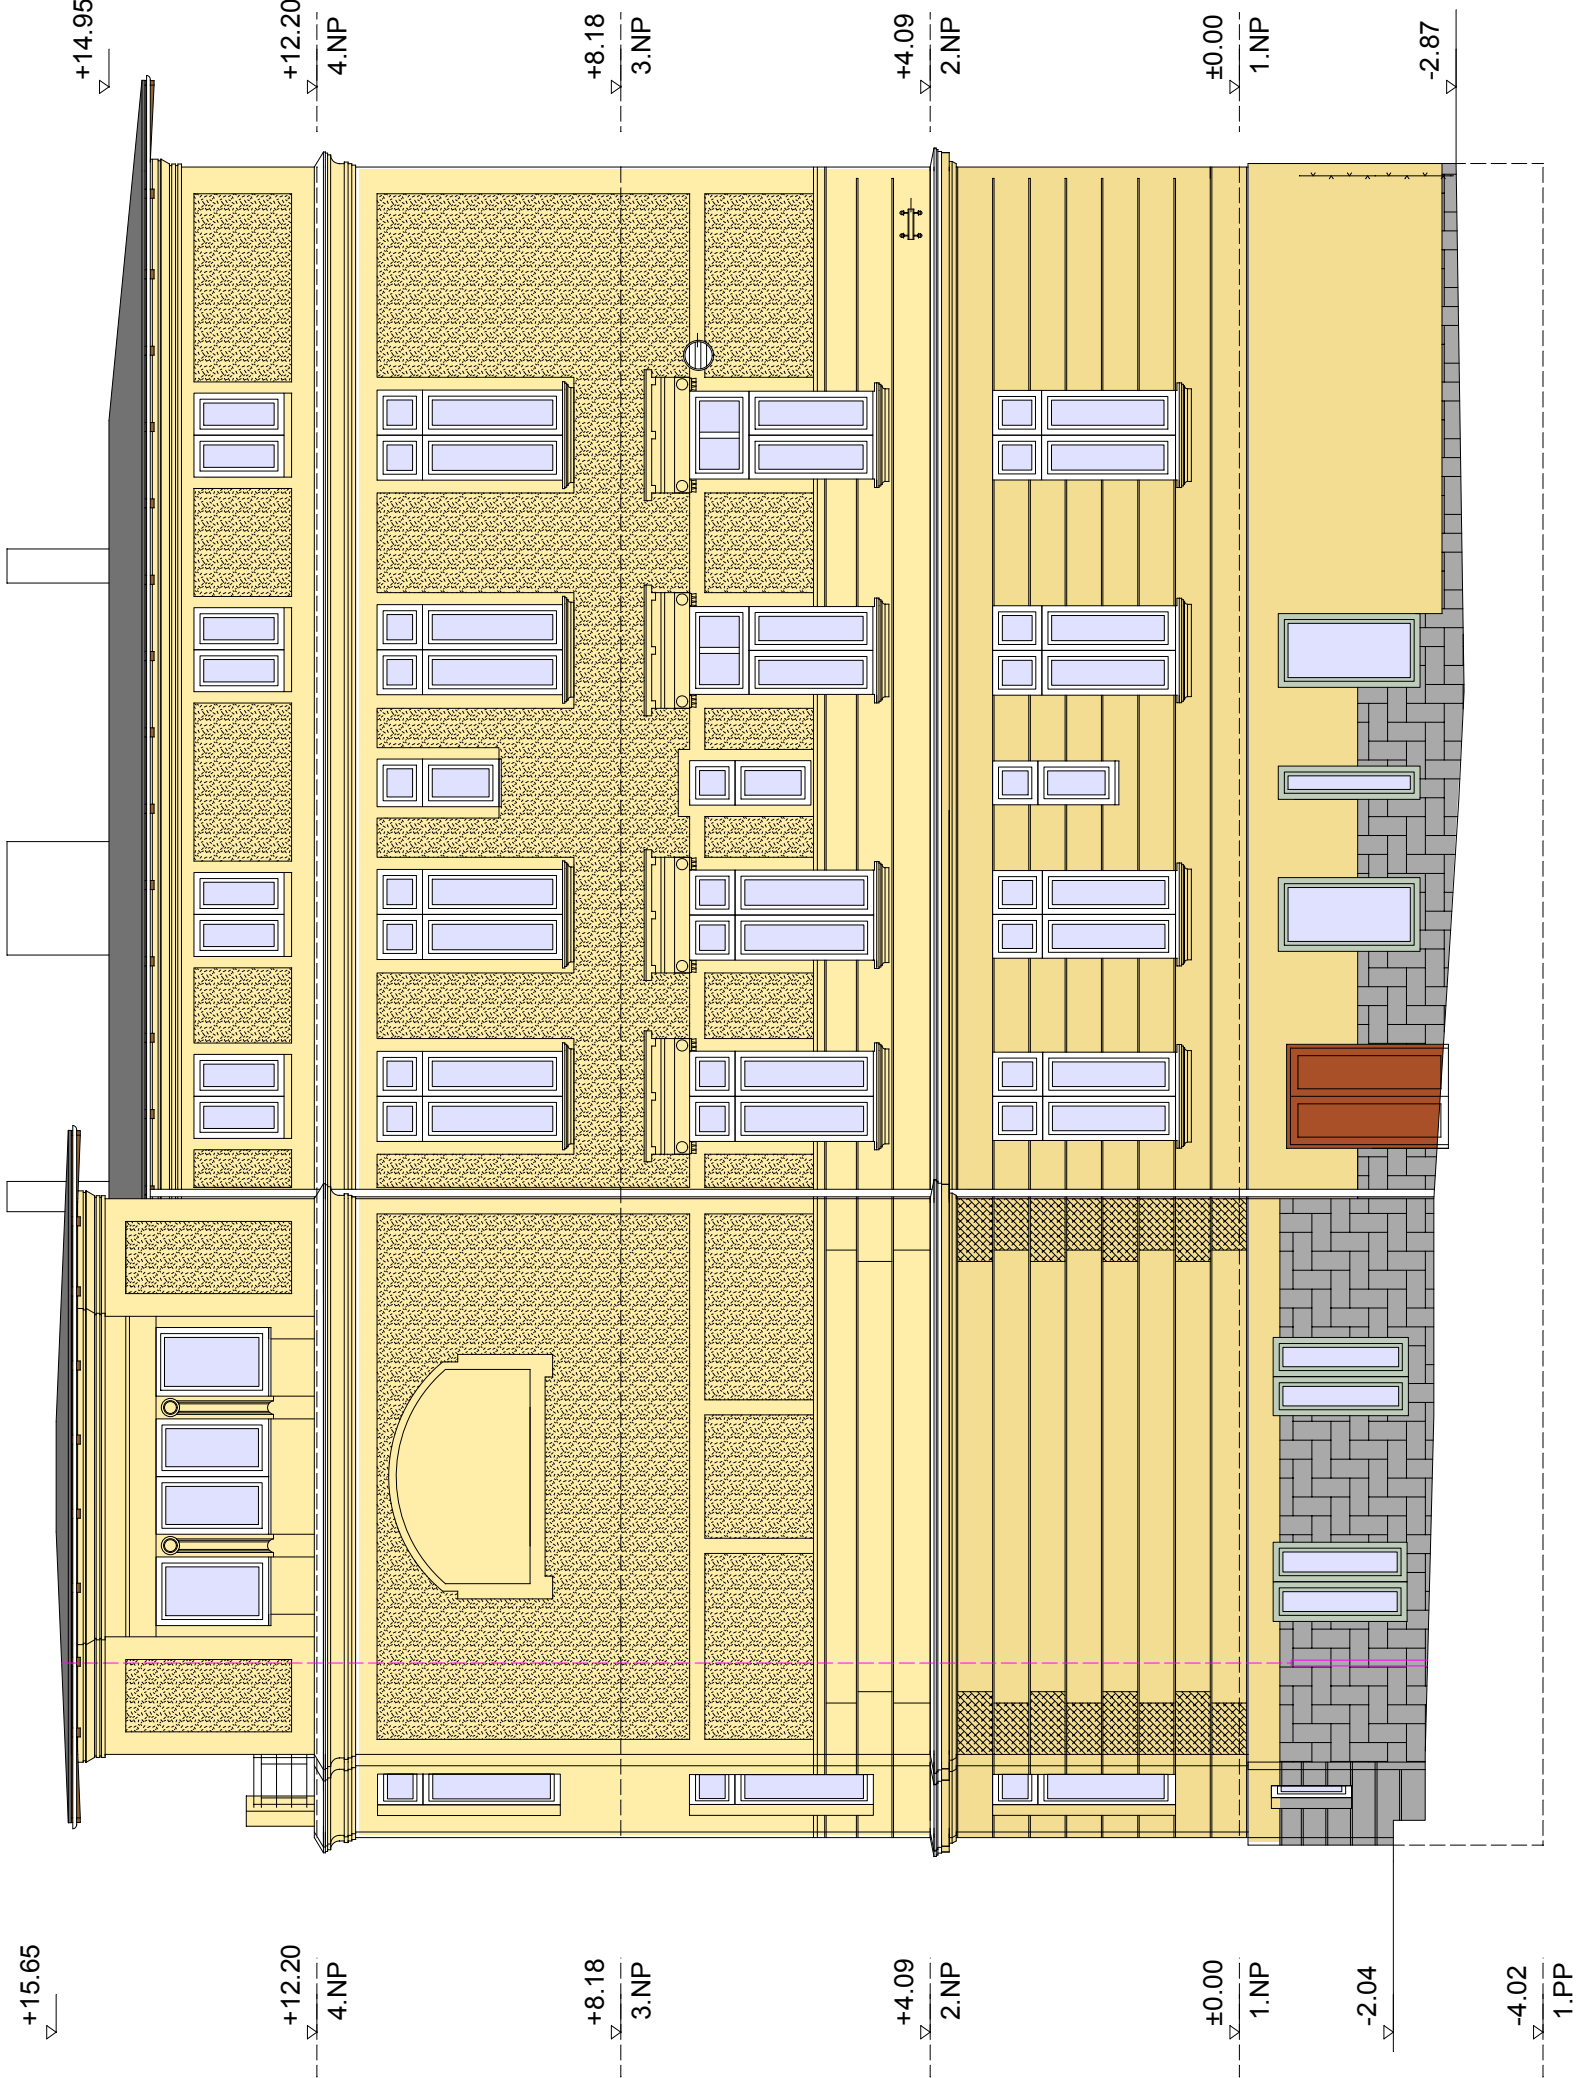

LEGENDA BAREV



+0.00 = ÚROVEŇ 1.NP OBJEKTU

ZODPOVĚDNÝ PROJEKTANT : Ing.Miroslav Geryk Dvořákuv okruh 13 Knov 794 01 e-mail : miroslavgeryk@seznam.cz mobil : 774 630 321	VYPRACOVAL : Ing.Jiří Géryk Školská čtvrť 1388 Fienštát pod Radhoštěm 744 01 e-mail : jgeryk@seznam.cz mobil : 775 630 321	Ing.Miroslav Geryk & Ing.Jiří Géryk Inženýrská a projektční činnost, technický dozor, koordinátoři BOZP	DATUM : 7/2018 JEDNOTKY : mm FORMÁT : 2A4 MĚŘÍTKO : 1:100 STUPĚŇ PD : DPS
MISTO STAVBY : Obchodní akademie a Střední škola logistická, Opava příspěvková organizace Mařádkova 517, 746 01, Opava pozemek par. č. 50, 47/2 k.ú. Opava - Předměstí	STAVEBNÍK : Obchodní akademie a Střední škola logistická, Opava příspěvková organizace Hany Kvapilové 1656/20 746 01, Opava	STAVBA : Oprava fasády Domova mládeže	Č. VÝKRESU D.1.12
POHLED 4 - SEVEROVÝCHODNÍ - BAREVNÉ ŘEŠENÍ			