

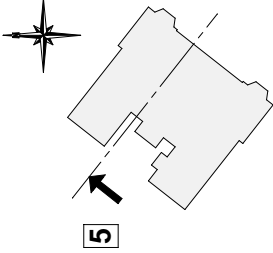
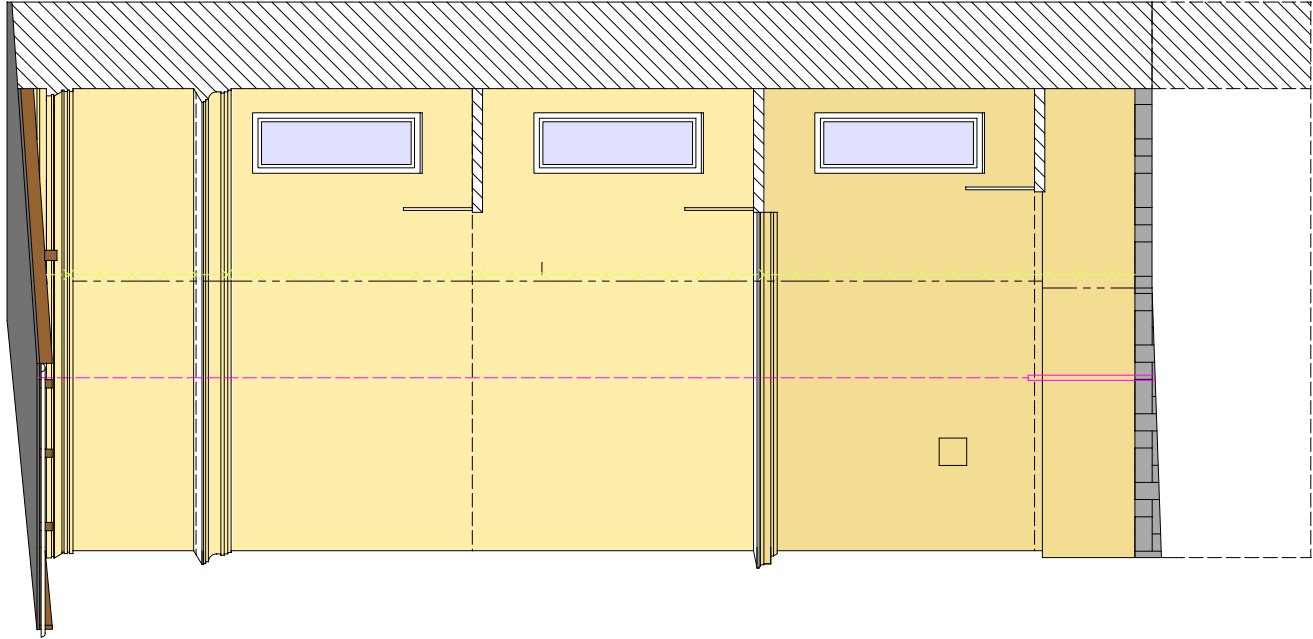


POHLED 5

SEVEROVÝCHODNÍ POHLEDY
barevné řešení


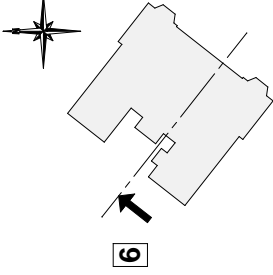


POHLED 6

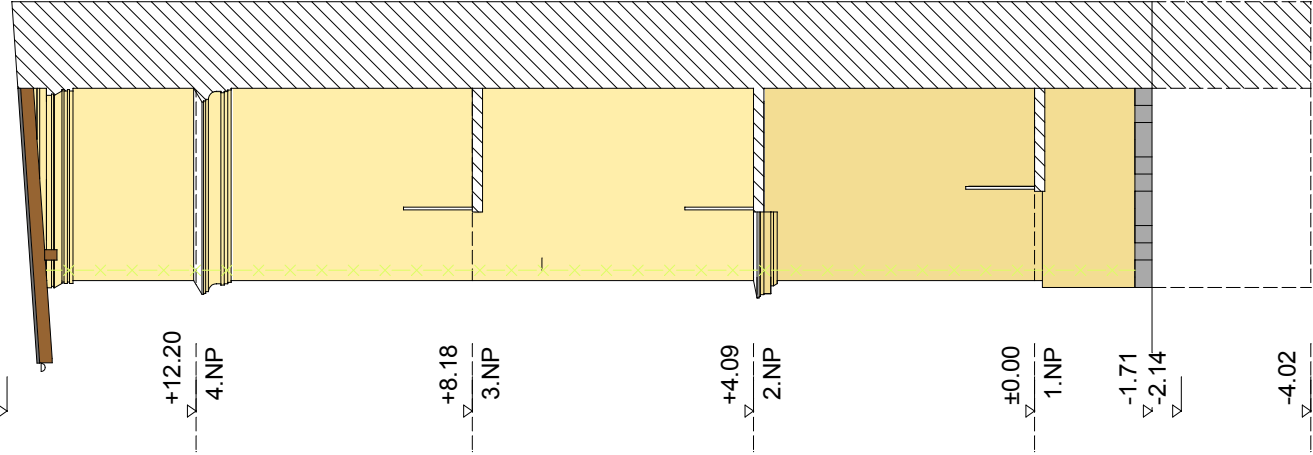


POHLED 7

JIHOZÁPADNÍ POHLEDY
barevné řešení

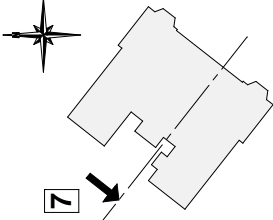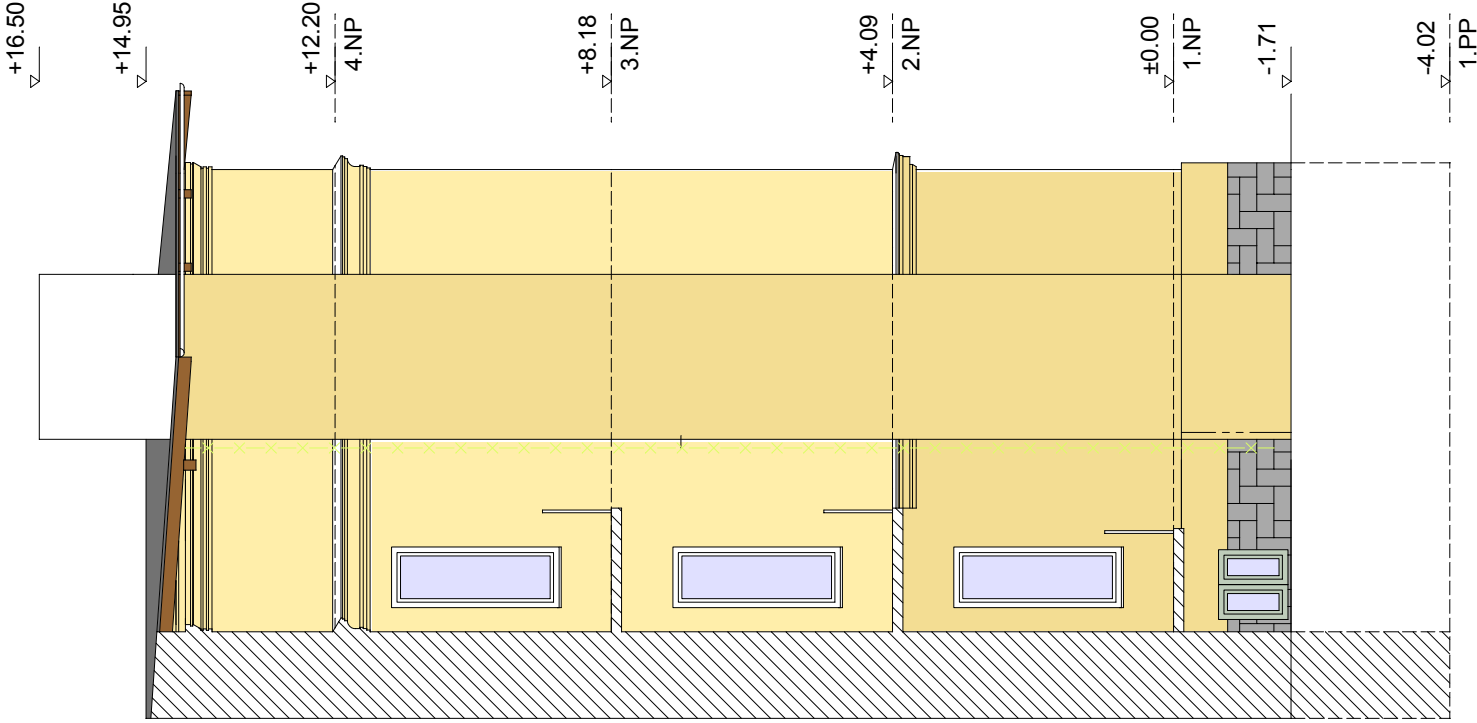

POHLED 8

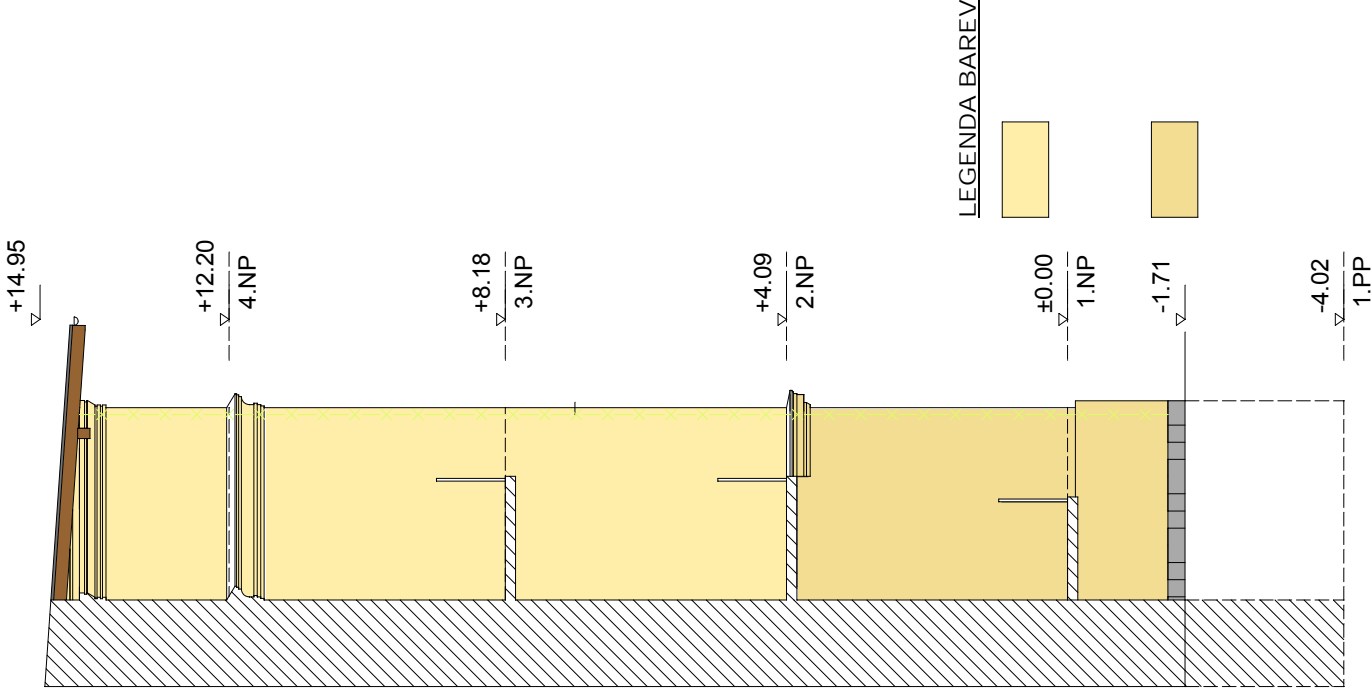

LEGENDA BAREV



+0.00 = ÚROVEŇ 1.NP OBJEKTU

ZODPOVĚDNÝ PROJEKTANT : Ing.Miroslav Geryk Dvořákův okruh 13 Krnov 794 01 e-mail : miroslavgeryk@seznam.cz mobil : 774 630 321	VYPRACOVAL : Ing.Jiří Geryk Školská čtvrť 1388 Frenštát pod Radhoštěm 744 01 e-mail : jgeryk@seznam.cz mobil : 775 630 321	Ing.Miroslav Geryk & Ing.Jiří Geryk Inženýrská a projektční činnost, technický dozor, koordinátor BOZP
MÍSTO STAVBY : Obchodní akademie a Střední škola logistická, Opava příspěvková organizace Marádova 517, 746 01, Opava pozemek par. č. 50, 4/72 k.ú. Opava - Předměstí	STAVEBNÍK : Obchodní akademie a Střední škola logistická, Opava příspěvková organizace Hany Kvapilové 1656/20 746 01, Opava	DATUM : 7/2018 JEDNOTKY : mm FORMÁT : 2A4 MÉRITKO : 1:100 STUPĚŇ PD : DPS
STAVBA : Oprava fasády Domova mládeže	POHLEDY 5, 6, 7 a 8 - DÍLČÍ ČÁSTI - BAREVNÉ ŘEŠENÍ	
VÝKRES :	Č. VÝKRESU	D.1.13