

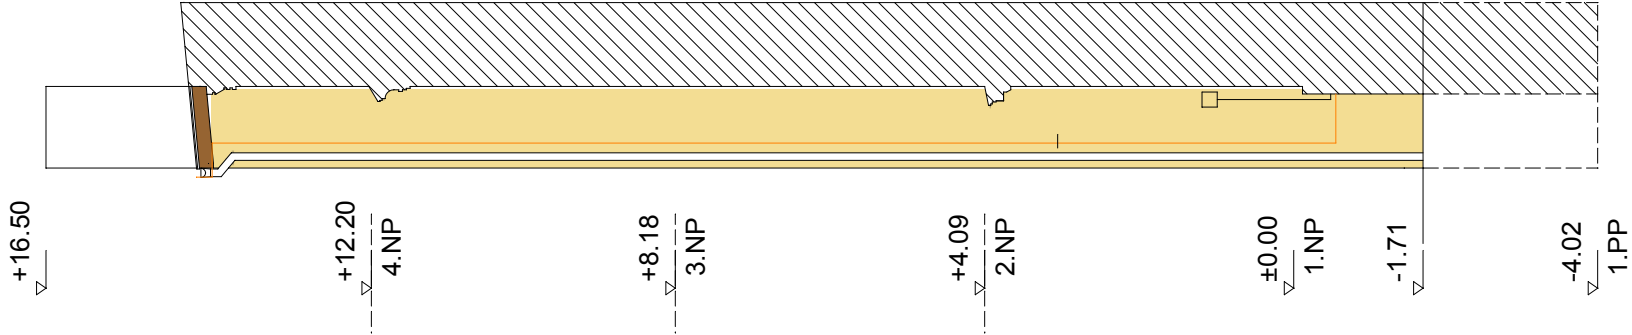


JIHOVÝCHODNÍ POHLED - KOMÍN  
barevné řešení


SEVEROZÁPADNÍ POHLED - KOMÍN  
barevné řešení

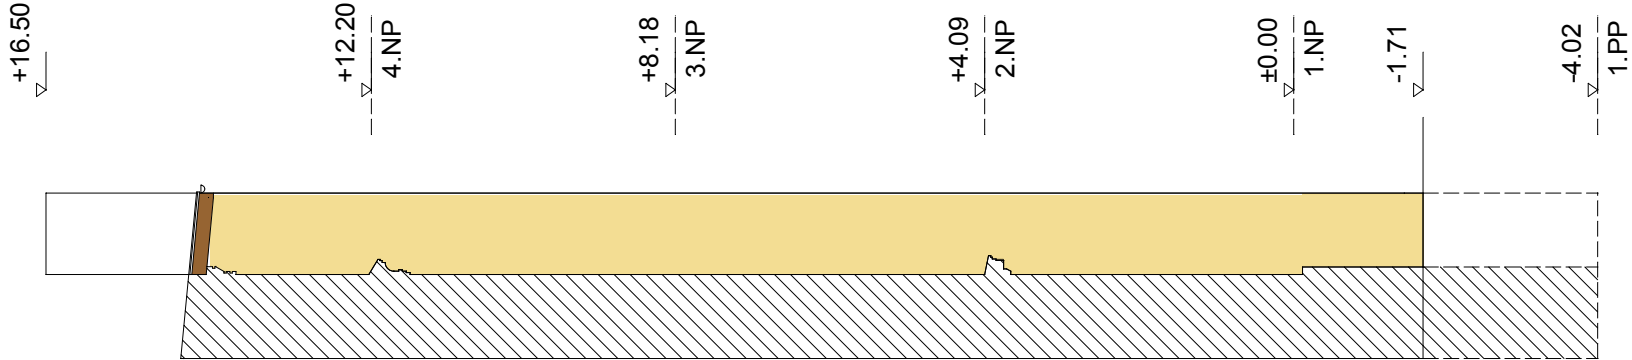

JIHOZÁPADNÍ POHLED  
barevné řešení

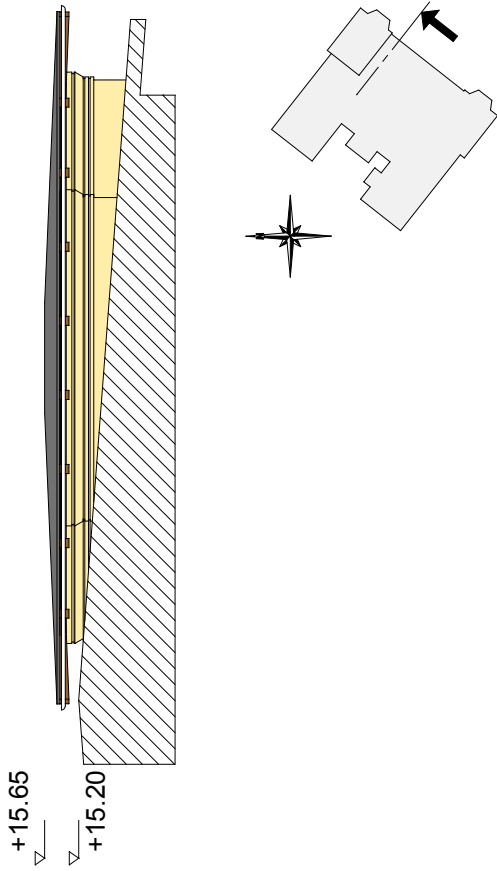

JIHOZÁPADNÍ POHLED  
barevné řešení

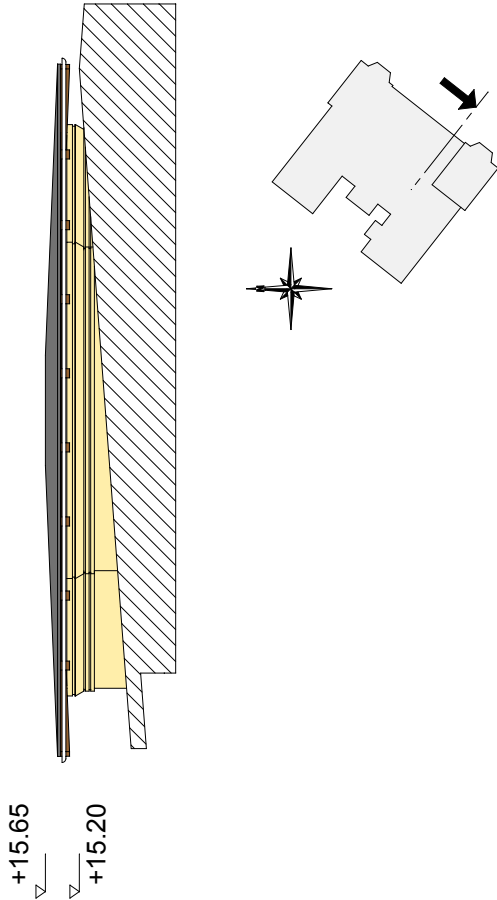

LEGENDA BAREV



+0.00 = ÚROVEŇ 1.NP OBJEKTU

ZODPOVĚDNÝ PROJEKTANT : Ing.Miroslav Geryk Dvůřákův okruh 13 Krnov 794 01 e-mail : miroslavgeryk@seznam.cz mobil : 774 630 321	VYPRACOVAL : Ing.Jiří Géryk Školská čtvrť 1388 Frenštát pod Radhoštěm 744 01 e-mail : jgeryk@seznam.cz mobil : 775 630 321	Ing.Miroslav Geryk & Ing.Jiří Géryk
MÍSTO STAVBY : Obchodní akademie a Střední škola logistická, Opava příspěvková organizace Matfádkova 517, 746 01, Opava pozemek par. č. 50. 47/2 k.ú. Opava - Předměstí		inženýrská a projekční činnost, technický dozor, koordinátoři BOZP
STAVEBNÍK : Obchodní akademie a Střední škola logistická, Opava příspěvková organizace Hany Kvapilové 1656/20 746 01, Opava		DATUM : 7/2018 JEDNOTKY : mm FORMÁT : 2A4 MĚŘÍTKO : 1:100 STUPĚŇ PD : DPS
STAVBA : Oprava fasády Domova mládeže		
VÝKRES : POHLEDY 9, 10, 11 a 12 - BAREVNÉ ŘEŠENÍ		Č. VÝKRESU D.1.14