

JIHOZÁPADNÍ POHLED

stavební úpravy

POHLED 2

SKLADBY KONSTRUKCÍ

SOKL - 100% OTLUČENÍ VÁPENNOCEMENTOVÉ OMÍTKY

S3 SOKL - SANAČNÍ OMÍTKA

20 VÁPENNOCEMENTOVÁ OMÍTKA

CHHELNÉ ZDIVO

30 ADHEZNÍ POSTŘIK NA 50 % ZDIVA

SANAČNÍ OMÍTKA WTA VE DVOU VRSTVÁCH

2-3 VÁPENNOCEMENTOVÝ ŠTUK VNITRNĚ ARMOVANÝ

(VELIKOST ZRNA 0,6 mm)

DVOJNÁSOBNÝ NÁTĚR - SILIKÁTOVÁ BARVA

SOKL - 30% OTLUČENÍ OMÍTKY Z UMĚLEHO KAMENE

S2 SOKL

20 VÁPENNOCEMENTOVÁ OMÍTKA

KAMENNÉ ZDIVO

30 ZPEVŇUJÍCÍ NÁTĚR OČIŠTĚNÉ FASÁDY

OMÍTKA Z UMĚLEHO KAMENE - PASOVÉ BOSÁŽE

DVOJNÁSOBNÝ NÁTĚR - SILIKÁTOVÁ BARVA

S3 SOKL - KAMENNÉ ZDIVO

20 VÁPENNOCEMENTOVÁ OMÍTKA

KAMENNÉ ZDIVO

OČIŠTĚNÍ, OPRAVA SPÁROVÁNÍ

HYDROFÓBIZAČNÍ NÁTĚR

FASÁDA - 20% OTLUČENÍ VÁPENNOCEMENTOVÉ OMÍTKY

S4 FASÁDA

20 VÁPENNOCEMENTOVÁ OMÍTKA

CHHELNÉ ZDIVO

30 ZPEVŇUJÍCÍ NÁTĚR OČIŠTĚNÉ FASÁDY

JÁDROVÁ VÁPENNÁ OMÍTKA

2-3 SILIKÁTOVÁ BARVA (SOUCÍTELEL DIFUZE SD ≤ 0,1 m)

FASÁDA - 10% OTLUČENÍ VÁPENNOCEMENTOVÉ OMÍTKY

S5 FASÁDA

20 VÁPENNOCEMENTOVÁ OMÍTKA

CHHELNÉ ZDIVO

30 ZPEVŇUJÍCÍ NÁTĚR OČIŠTĚNÉ FASÁDY

JEDNOLÁSKOVÝ NÁTĚR S PŘÍMÍKOVÝM KAMENIVÁ

OPRAVA STAVBY JEDNOLÁSKOVÝ

SILIKÁTOVÁ BARVA (SOUCÍTELEL DIFUZE SD ≤ 0,1 m)

FASÁDA - 10% OTLUČENÍ VÁPENNOCEMENTOVÉ OMÍTKY

S6 FASÁDA - SANAČNÍ OMÍTKA

20 VÁPENNOCEMENTOVÁ OMÍTKA

CHHELNÉ ZDIVO

30 ADHEZNÍ POSTŘIK NA 50 % ZDIVA

SANAČNÍ OMÍTKA WTA VE DVOU VRSTVÁCH

2-3 VÁPENNÝ ŠTUK (VELIKOST ZRNA 0,6 mm)

DVOJNÁSOBNÝ NÁTĚR - SILIKÁTOVÁ BARVA

FASÁDA - 10% OTLUČENÍ VÁPENNOCEMENTOVÉ OMÍTKY

S7 FASÁDA - KOMIN

20 VÁPENNOCEMENTOVÁ OMÍTKA

CHHELNÉ ZDIVO

20 JÁDROVÁ VÁPENNÁ OMÍTKA

VÁPENNÝ ŠTUK

SILIKÁTOVÁ BARVA (SOUCÍTELEL DIFUZE SD ≤ 0,1 m)

S8 DŘEVĚNÉ PRVKY

DŘEVĚNÉ PRVKY - PŘESAHY STŘECHY

DVOJNÁSOBNÝ NÁTĚR - BARVA HNĚDÁ

OPRAVA PRASKLIN/TRHLIN NA FASÁDĚ

- HORIZONTÁLNÍ TRHLINY BUDOU SEŠITÝ PRUTEM Z NEREZOVÉ OCELI ø 6 mm


- VERTIKÁLNÍ TRHLINY BUDOU VYPLNĚNY EPOKSIDOVÝM TMĚLEM

LEGENDA MATERIÁLŮ A HMOT

STAVAJÍCÍ KONSTRUKCE

NOVÉ KONSTRUKCE

BOURANÉ, DEMONTOVANÉ KONSTRUKCE NEBO JEJICH ČÁSTI

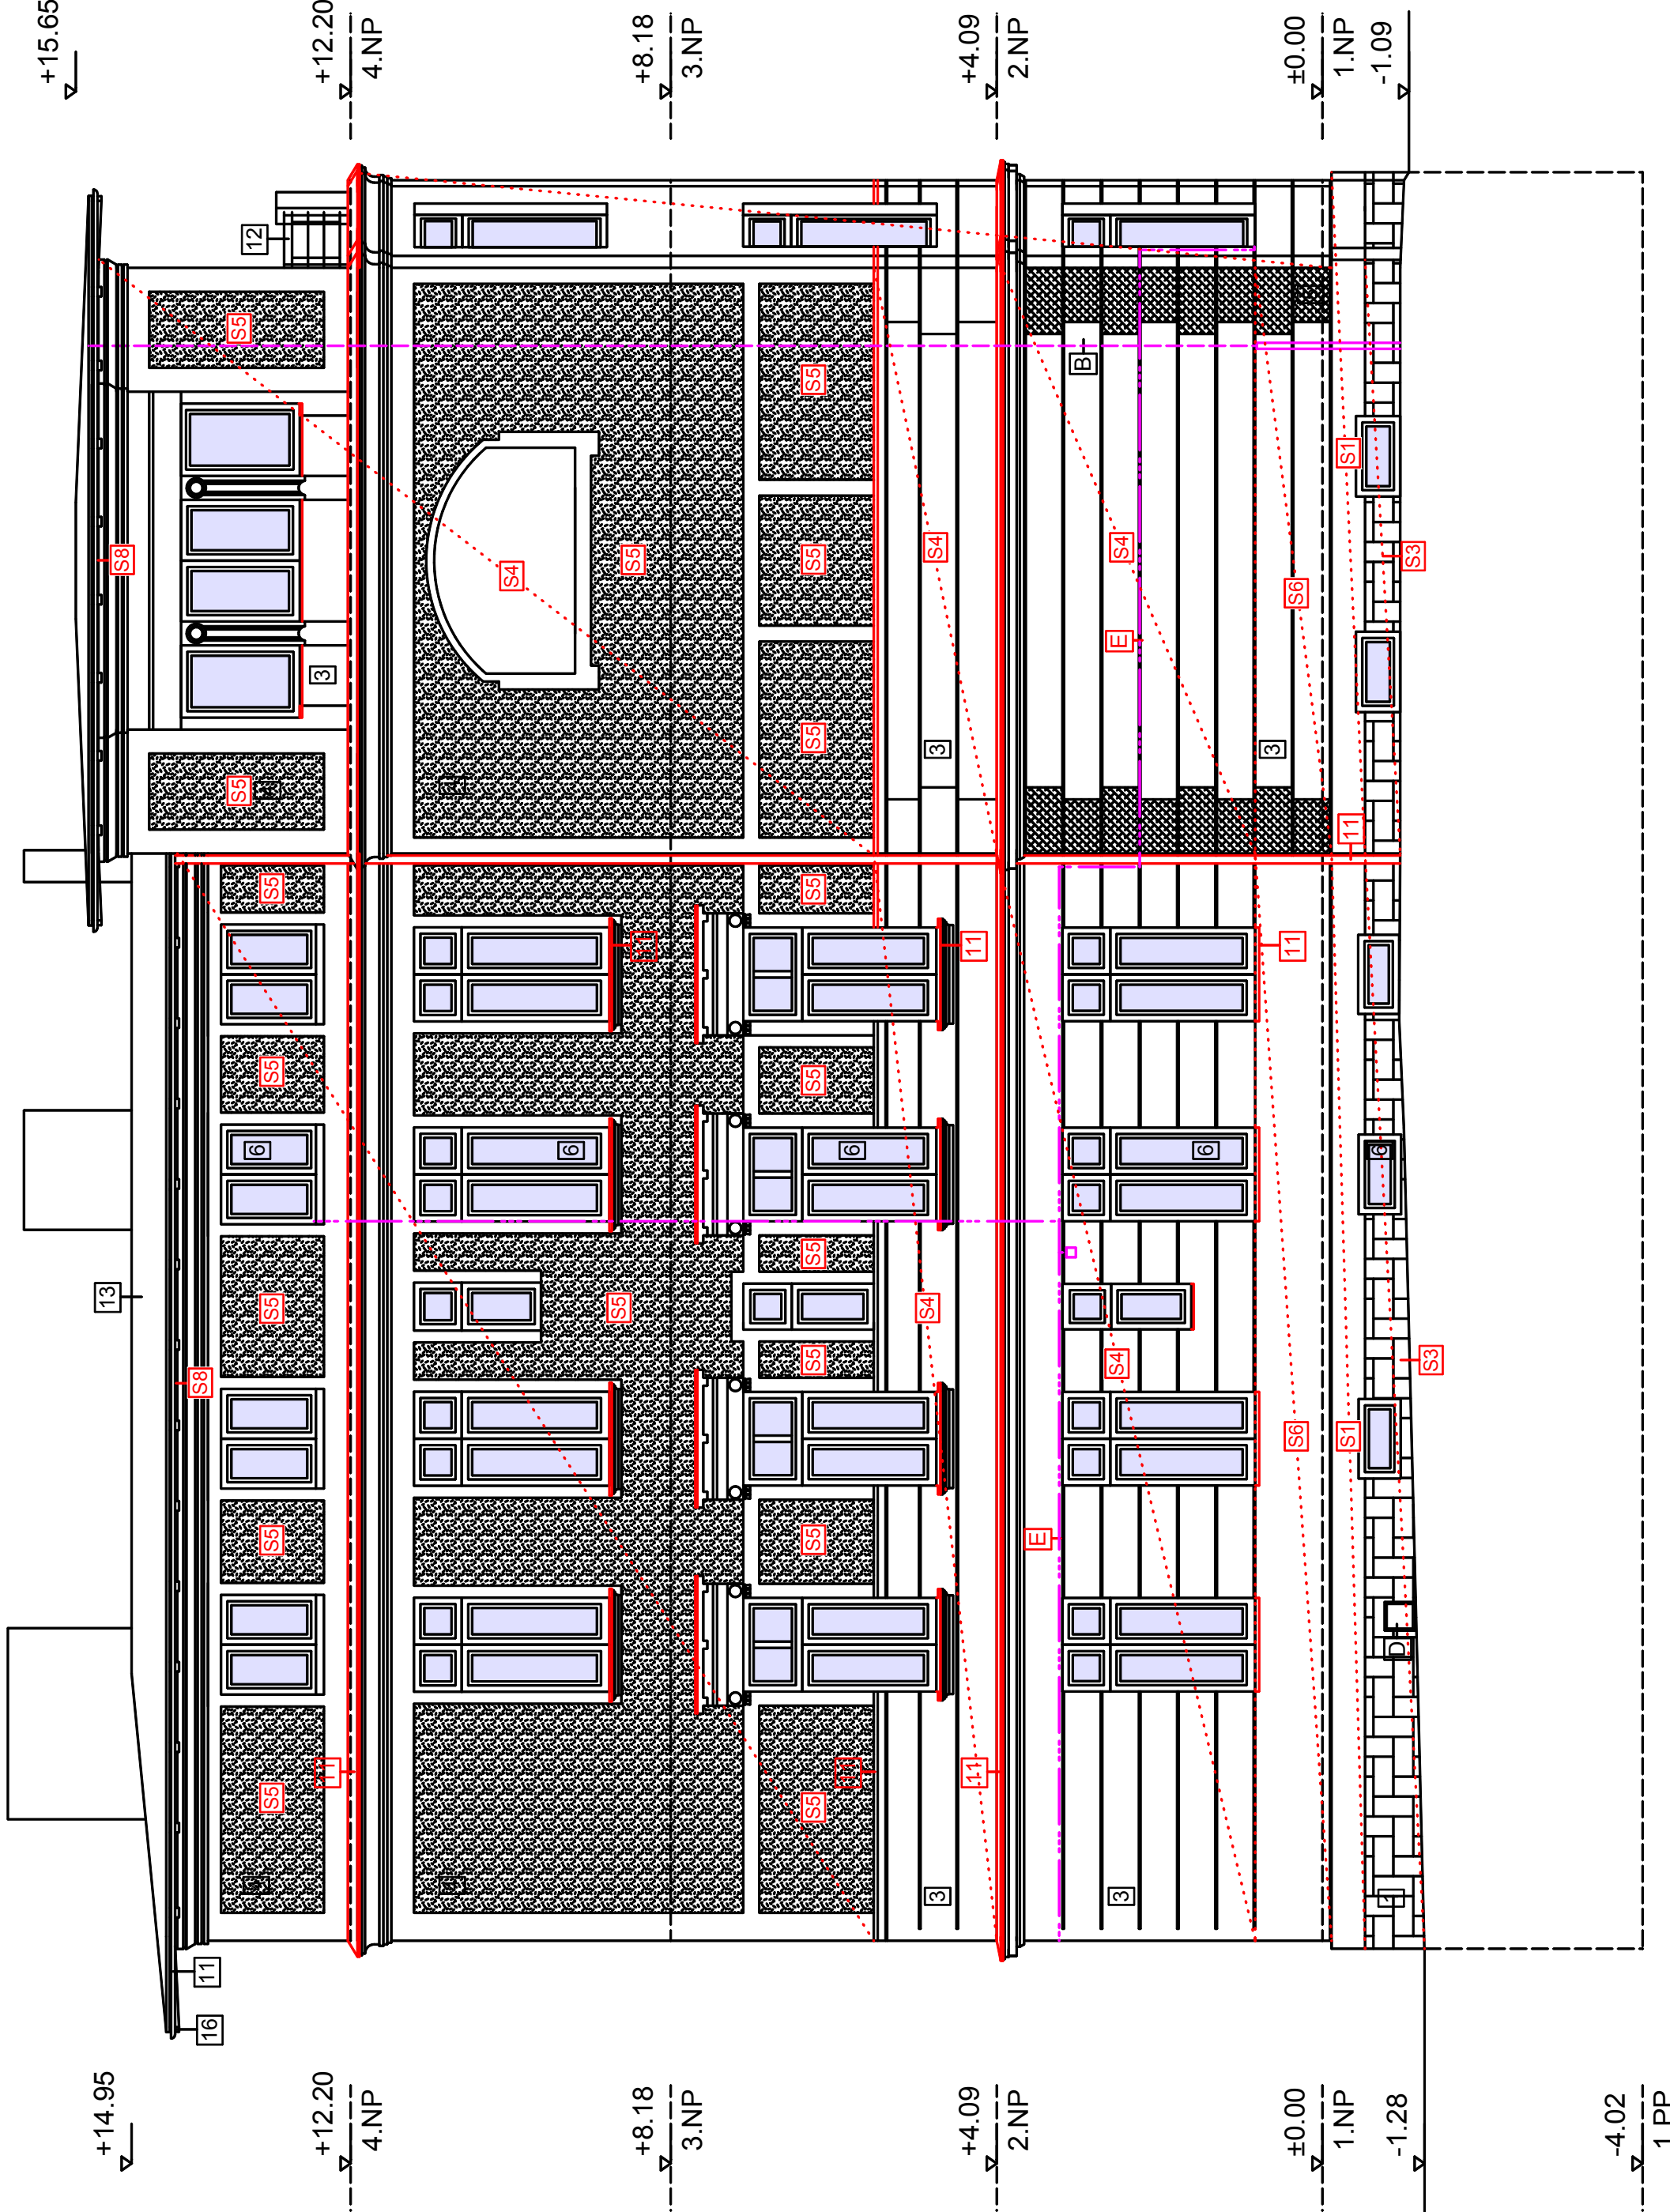

LEGENDA MATERIÁLŮ A HMOT

1 FASÁDA - SOKL - KÁMEN

2 FASÁDA - SOKL - UMĚLÝ KÁMEN

3 FASÁDA - ŠTUKOVÁ OMÍTKA HLADKÁ

4 FASÁDA - ŠTUKOVÁ OMÍTKA STRUKTUROVANÁ

5 FASÁDA - BOSÁŽE - ŠTUKOVÁ OMÍTKA STRUKTUROVANÁ

6 PLASTOVÉ OKNO

7 DŘEVĚNÉ OKNO

8 PLASTOVÁ PROSKLENÁ STĚNA S DVEŘMI

9 DŘEVĚNÉ DVEŘE S NADSVĚTLIKEM

10 DŘEVĚNÉ DVEŘE

11 KLEMPÍŘSKÉ PRVKY - POZINKOVANÝ PLECH

11 KLEMPÍŘSKÉ PRVKY - POZINKOVANÝ PLECH S NÁTĚREM

12 ZÁMEČNICKÉ PRVKY - NÁTĚR

13 PLECHOVÁ STŘEŠNÍ KRYTINA

14 OBJEKTY V ŘEZU

15 FASÁDA - ŠTUKOVÝ ORNAMENT

16 DŘEVĚNÉ PRVKY KROVU - NÁTĚR

TECHNICKÉ VYBAVENÍ

A SVĚTLA, ČIDLA - ZPĚTNÁ MONTÁŽ

B BLESKOSVOD - OPRAVA KOTVENÍ DO FASÁDY

C KRABICE ELEKTRO, VYPÍNAČE, ZÁSUVKY

D VĚTRACÍ MŘÍŽKY - NÁTĚR V BARVĚ FASÁDY

D VĚTRACÍ MŘÍŽKY - NOVÁ V BARVĚ FASÁDY

E SPĚLOVACÍ VEDENÍ - ZASEKÁNÍ DO FASÁDY, KONZOLY NÁTĚR

E SPĚLOVACÍ VEDENÍ - KONZOLY - ODSTRANĚNÍ

F HUP - NÁTĚR V BARVĚ FASÁDY

G ROZVADĚČ ELEKTRO - NÁTĚR V BARVĚ FASÁDY

H CEDULE, ZNAČENÍ - ZPĚTNÁ MONTÁŽ

J SÍŤ PROTI PTÁKŮM - ZPĚTNÁ MONTÁŽ

K DRŽÁK NA VLAJKU - NÁTĚR V BARVĚ FASÁDY

L ANTÉNA, SATELIT - ZPĚTNÁ MONTÁŽ

M KOMUNIKAČNÍ ZAŘÍZENÍ

N PÓTRUBÍ

O KOŠ NA KOŠÍKOVOU - ODSTRANĚNÍ

P KONZOLY NA PRADELNÍ ŠNŮRY - ODSTRANĚNÍ

Q OPLOCENÍ

+0.00 = ÚROVEŇ 1.NP OBJEKTU

ZODPOVĚDNÝ PROJEKTANT :

Ing.Miroslav Geryk

Dvořákův okruh 13

Krnov 794 01

e-mail : miroslavgeryk@seznam.cz

mobil : 774 630 321

VYPRACOVAL :

Ing.Jiří Geryk

Skolská čtvrť 1388

Frenštát pod Radhoštěm 744 01

e-mail : jgeryk@seznam.cz

mobil : 775 630 321

MÍSTO STAVBY :

Obchodní akademie a Střední škola logistická, Opava

průmyslová organizace

Mařádkova 517, 746 01, Opava

pozemek par. č. 50, 47/2

k.ú. Opava - Předměstí

STAVEBNÍK :

Obchodní akademie a Střední škola logistická, Opava

průmyslová organizace

Hany Kvapilové 1656/20

746 01, Opava

STAVBA :

Oprava fasády Domova mládeže

VÝKRES :

POHLED 2 - JIHOZÁPADNÍ -

STAVEBNÍ ÚPRAVY

Č. VÝKRESU

D.1.12

OPRAVA PRASKLIN/TRHLIN NA FASÁDĚ

- HORIZONTÁLNÍ TRHLINY BUDOU SEŠITÝ PRUTEM Z NEREZOVÉ OCELI ø 6 mm

- VERTIKÁLNÍ TRHLINY BUDOU VYPLNĚNY EPOKSIDOVÝM TMĚLEM

LEGENDA MATERIÁLŮ A HMOT

STAVAJÍCÍ KONSTRUKCE

NOVÉ KONSTRUKCE

BOURANÉ, DEMONTOVANÉ KONSTRUKCE NEBO JEJICH ČÁSTI