
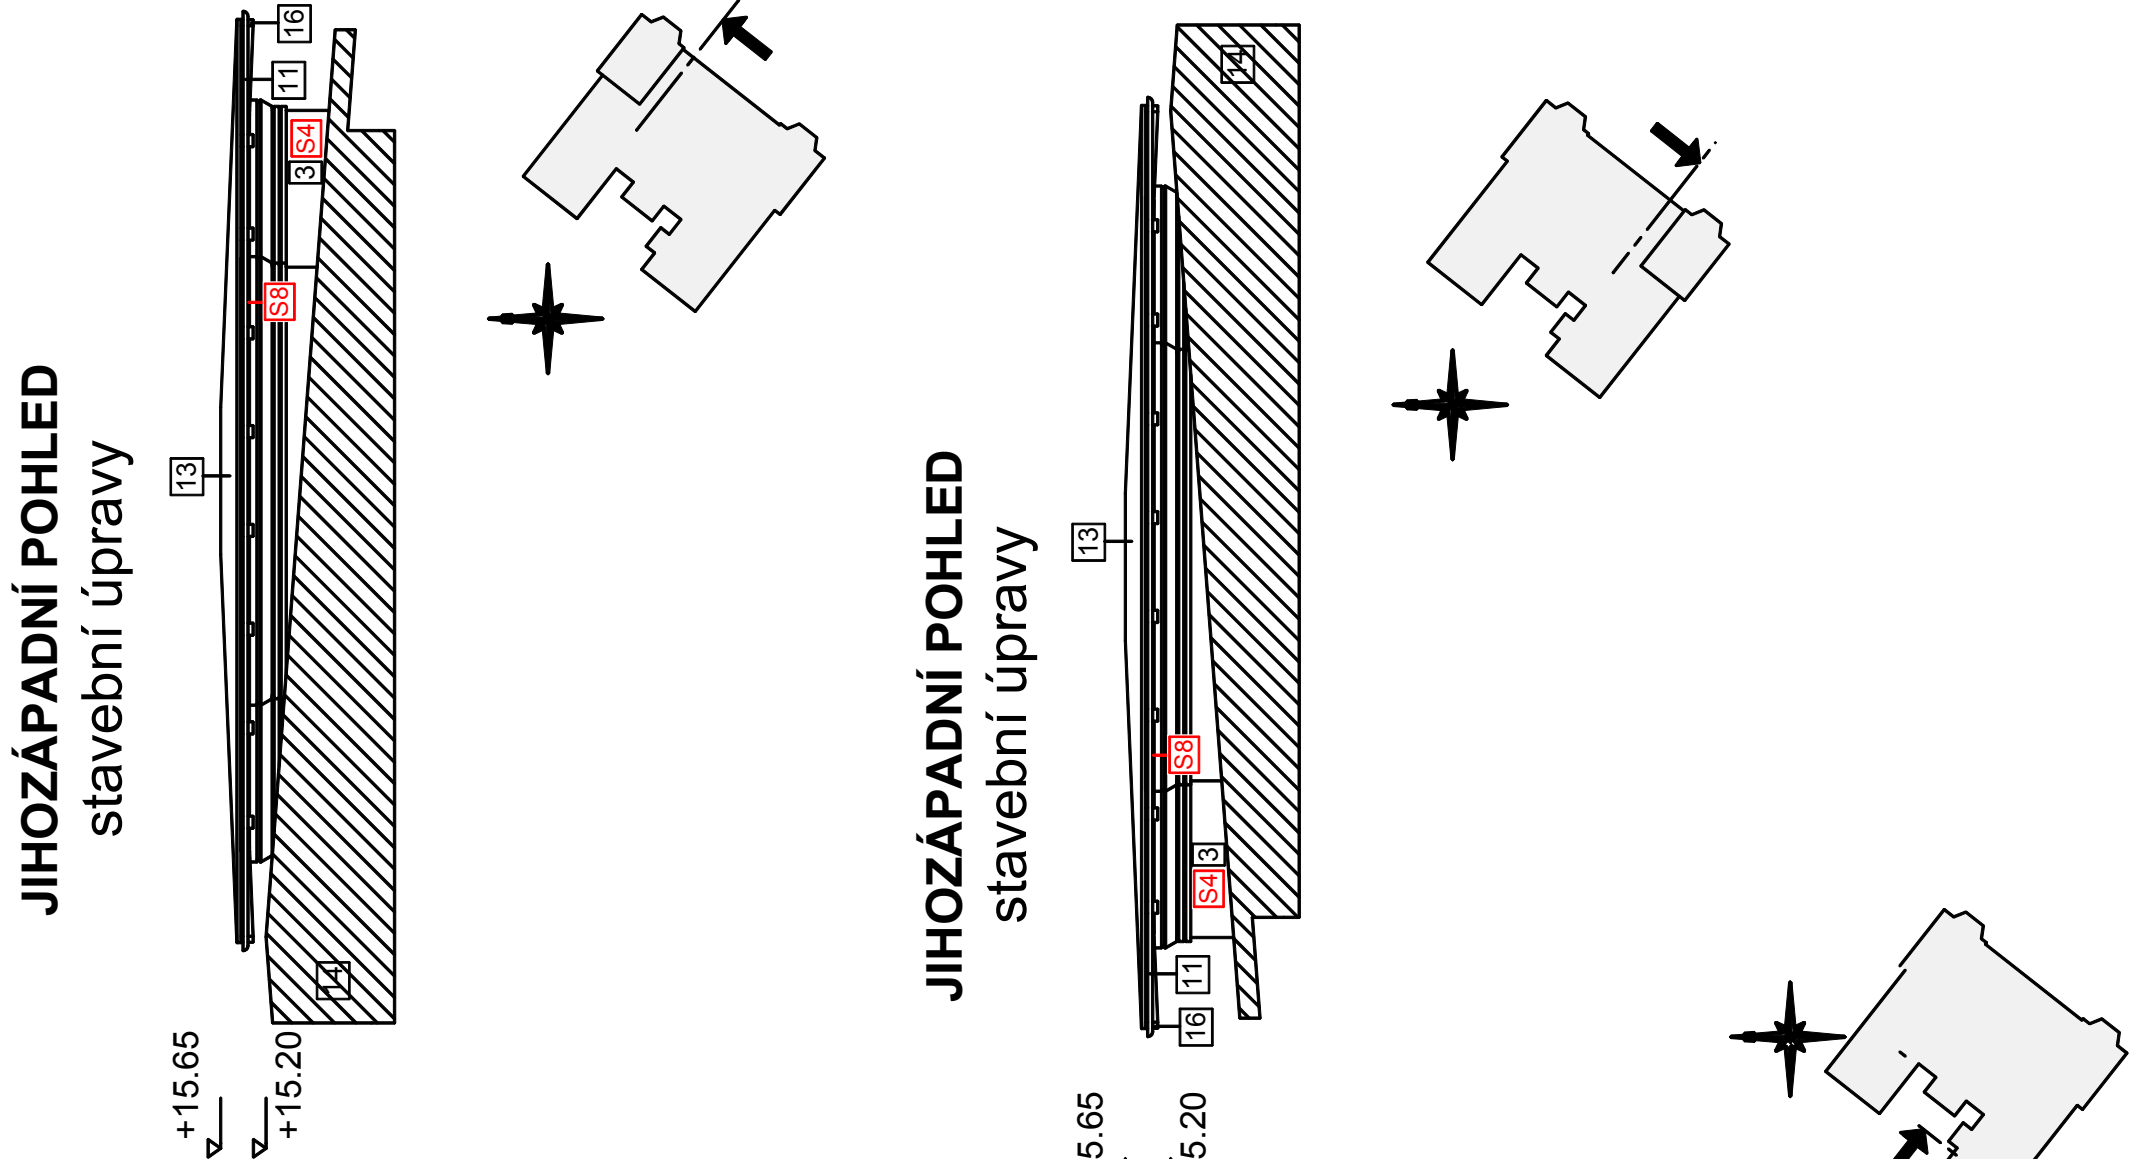


JIHOVÝCHODNÍ POHLED - KOMÍN

stavební úpravy

SEVEROZÁPADNÍ POHLED - KOMÍN

stavební úpravy

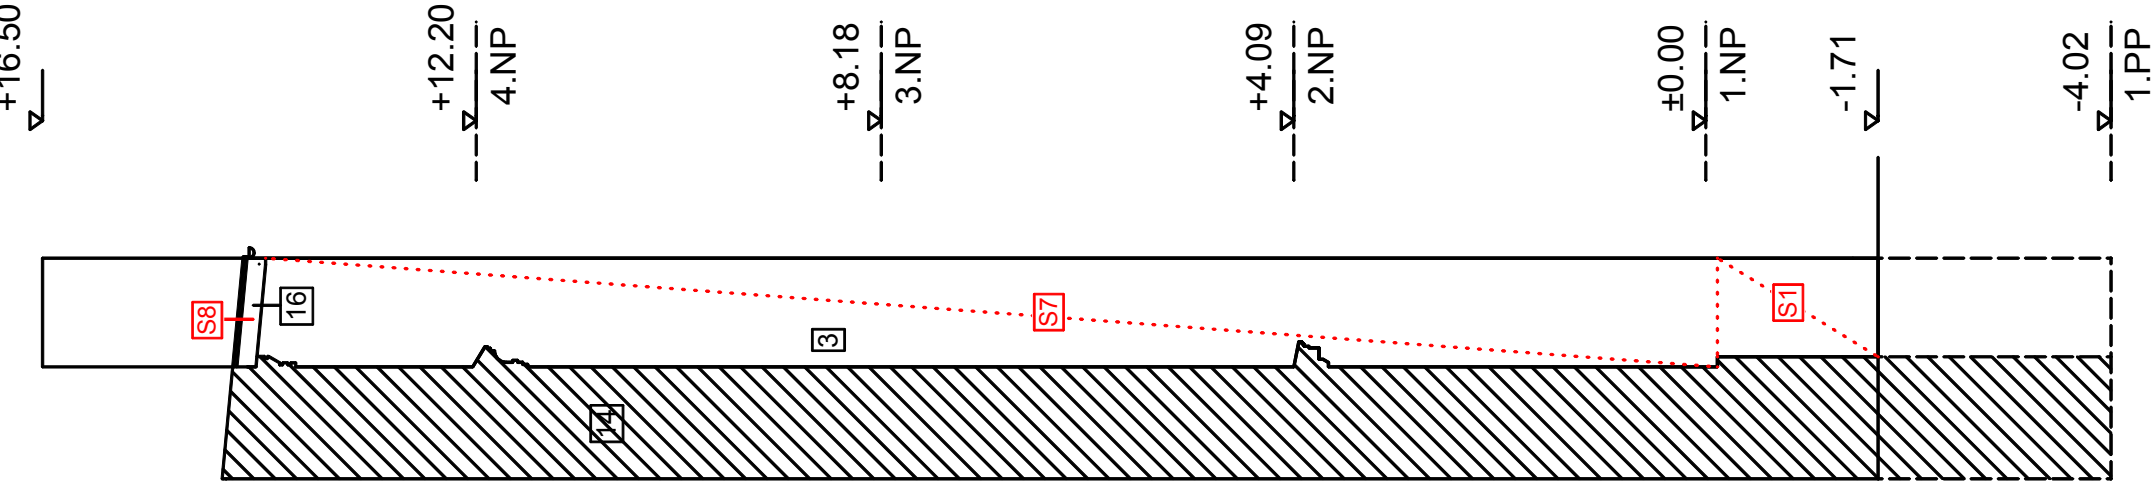

LEGENDA MATERIÁLŮ A HMOT

- 1 FASÁDA - SOKL - KÁMEN
- 2 FASÁDA - SOKL - UMĚLÝ KÁMEN
- 3 FASÁDA - ŠTUKOVÁ OMÍTKA HLADKÁ
- 4 FASÁDA - ŠTUKOVÁ OMÍTKA STRUKTUROVANÁ
- 5 FASÁDA - BOSÁŽE - ŠTUKOVÁ OMÍTKA STRUKTUROVANÁ
- 6 PLASTOVÉ OKNO
- 7 DŘEVĚNÉ OKNO
- 8 PLASTOVÁ PROSKLENÁ STĚNA S DVEŘMI
- 9 DŘEVĚNÉ DVEŘE S NADSVĚTLÍKEM
- 10 DŘEVĚNÉ DVEŘE
- 11 KLEMPÍŘSKÉ PRVKY - POZINKOVANÝ PLECH
- 12 KLEMPÍŘSKÉ PRVKY - POZINKOVANÝ PLECH S NÁTĚREM
- 13 ZÁMEČNICKÉ PRVKY - NÁTĚR
- 14 PLECHOVÁ STŘEŠNÍ KRYTINA
- 15 OBJEKTY V ŘEZU
- 16 FASÁDA - ŠTUKOVÝ ORNAMENT
- 17 DŘEVĚNÉ PRVKY KROVU - NÁTĚR

TECHNICKÉ VYBAVENÍ

- A SVĚTLA, ČIDLA - ZPĚTNÁ MONTÁŽ
- B BLESKOVOD - OPRAVA KOTVENÍ DO FASÁDY
- C KRABICE ELEKTRO, VYPÍNAČE, ZÁSUVKY
- D VĚTRACÍ MŘÍŽKY - NÁTĚR V BARVĚ FASÁDY
- E VĚTRACÍ MŘÍŽKY - NOVÁ V BARVĚ FASÁDY
- F SDĚLOVACÍ VEDENÍ - ZASEKÁNÍ DO FASÁDY, KONZOLY NÁTĚR
- G SDĚLOVACÍ VEDENÍ, KONZOLY - ODSTRANĚNÍ
- H HUP - NÁTĚR V BARVĚ FASÁDY
- I ROZVADĚČ ELEKTRO - NÁTĚR V BARVĚ FASÁDY
- J CEDULE, ZNAČENÍ - ZPĚTNÁ MONTÁŽ
- K SÍŤ PROTI PTÁKŮM - ZPĚTNÁ MONTÁŽ
- L DRŽÁK NA VLAJKU - NÁTĚR V BARVĚ FASÁDY
- M ANTÉNA, SATELIT - ZPĚTNÁ MONTÁŽ
- N KOMUNIKAČNÍ ZAŘÍZENÍ
- O POTRUBÍ
- P KOŠ NA KOŠÍKOVOU - ODSTRANĚNÍ
- Q KONZOLY NA PRADELNÍ ŠNURY - ODSTRANĚNÍ
- R OPLOCENÍ

+0.00 = ÚROVEŇ 1.NP OBJEKTU

Ing. Miroslav Geryk & Ing. Jiří Géryk		Inženýrská a projektční činnost, technický dozor, koordinátor BOZP	
Ing. Miroslav Geryk Dvořákův okruh 13 Křinov 794 01 e-mail : miroslavgeryk@seznam.cz mobil : 774 630 321		Ing. Jiří Géryk Školská čtvrť 1388 Frenštát pod Radhoštěm 744 01 e-mail : jgeryk@seznam.cz mobil : 775 630 321	
ZODPOVĚDNÝ PROJEKTANT :		VYPRACOVAL :	
MÍSTO STAVBY :		Oprava příspěvková organizace Mařádkova 517, 746 01, Opava pozemek par. č. 50, 47/2 k.ú. Opava - Předměstí	
STAVEBNÍK :		Obchodní akademie a Střední škola logistická, Opava příspěvková organizace Hany Kvapilové 1666/20 746 01, Opava	
STAVBA :		Oprava fasády Domova mládeže	
VÝKRES :		Č. VÝKRESU	
		D.1.16	

SKLADBY KONSTRUKCÍ

SOKL - 100% OTLUČENÍ VÁPENOCEMENTOVÉ OMÍTKY

S7 SOKL - SANAČNÍ OMÍTKA

20 VÁPENOCEMENTOVÁ OMÍTKA

CIHELNÉ ZDIVO

30 ADHEZNÍ POSTRIK NA 50 % ZDIVA

30 SANAČNÍ OMÍTKA VTA VE DVOU VRSTVÁCH

2-3 VÁPENOCEMENTOVÝ ŠTUK VNITŘNĚ ARMOVANÝ

(VELIKOST ZRNA 0.6 mm)

DVOUSLOVNÝ NÁTĚR - SILIKÁTOVÁ BARVA

SOKL - 30% OTLUČENÍ OMÍTKY Z UMĚLÉHO KAMENE

S2 SOKL

20 VÁPENOCEMENTOVÁ OMÍTKA

KAMENNÉ ZDIVO

30 ZPEVNIGUJÍCÍ NÁTĚR OČISTĚNÉ FASÁDY

30 OMÍTKA Z UMĚLÉHO KAMENE - PÁSOVÉ BOSÁŽE

DVOUSLOVNÝ NÁTĚR - SILIKÁTOVÁ BARVA

S3 SOKL - KAMENNÉ ZDIVO

20 VÁPENOCEMENTOVÁ OMÍTKA

KAMENNÉ ZDIVO

30 OČISTĚNÍ, OPRAVA SPÁROVÁNÍ

40 DVOUSLOVNÝ NÁTĚR

FASÁDA - 20% OTLUČENÍ VÁPENOCEMENTOVÉ OMÍTKY

S4 FASÁDA

20 VÁPENOCEMENTOVÁ OMÍTKA

CIHELNÉ ZDIVO

20 JADROVÁ VÁPENNÁ OMÍTKA

2-3 VÁPENNÝ ŠTUK

SILIKÁTOVÁ BARVA (SOULČINTEL DÍFUZE SD ≤ 0.1 m)

FASÁDA - 20% OTLUČENÍ VÁPENOCEMENTOVÉ OMÍTKY

S5 FASÁDA

20 VÁPENOCEMENTOVÁ OMÍTKA

CIHELNÉ ZDIVO

30 OČISTĚNÍ, OPRAVA SPÁROVÁNÍ

30 ADHEZNÍ POSTRIK NA 50 % ZDIVA

30 SANAČNÍ OMÍTKA VTA VE DVOU VRSTVÁCH

2-3 VÁPENOCEMENTOVÝ ŠTUK VNITŘNĚ ARMOVANÝ

(VELIKOST ZRNA 0.6 mm)

DVOUSLOVNÝ NÁTĚR - SILIKÁTOVÁ BARVA

FASÁDA - 10% OTLUČENÍ VÁPENOCEMENTOVÉ OMÍTKY

S6 FASÁDA - SANAČNÍ OMÍTKA

20 VÁPENOCEMENTOVÁ OMÍTKA

CIHELNÉ ZDIVO

30 ADHEZNÍ POSTRIK NA 50 % ZDIVA

30 SANAČNÍ OMÍTKA VTA VE DVOU VRSTVÁCH

2-3 VÁPENOCEMENTOVÝ ŠTUK VNITŘNĚ ARMOVANÝ

(VELIKOST ZRNA 0.6 mm)

DVOUSLOVNÝ NÁTĚR - SILIKÁTOVÁ BARVA

FASÁDA - 10% OTLUČENÍ VÁPENOCEMENTOVÉ OMÍTKY

S7 FASÁDA - KOMÍN

20 VÁPENOCEMENTOVÁ OMÍTKA

CIHELNÉ ZDIVO

20 JADROVÁ VÁPENNÁ OMÍTKA

2-3 VÁPENNÝ ŠTUK

SILIKÁTOVÁ BARVA (SOULČINTEL DÍFUZE SD ≤ 0.1 m)

S8 DŘEVĚNÉ PRVKY

DŘEVĚNÉ PRVKY - PŘESAŘ STŘECHY

DVOUSLOVNÝ NÁTĚR - BARVA HNĚDÁ

FASÁDA - 10% OTLUČENÍ VÁPENOCEMENTOVÉ OMÍTKY

S9 FASÁDA - KOMÍN

OPRAVA PRASKLIN/TRHLIN NA FASÁDĚ

- HORIZONTÁLNÍ TRHLINY BUDOU SEŠITÝ PRUTEM Z NEREZOVÉ OCELI d 6 mm

- VERTIKÁLNÍ TRHLINY BUDOU VYPLNĚNY EPOXIDOVÝM TMĚLEM

LEGENDA MATERIÁLŮ A HMOT

STÁVAJÍCÍ KONSTRUKCE

NOVÉ KONSTRUKCE

BOURÁNÉ, DEMONTOVANÉ KONSTRUKCE NEBO JEJICH ČÁSTI