


POHLED 1

JIHOVÝCHODNÍ POHLED  
barevné řešení

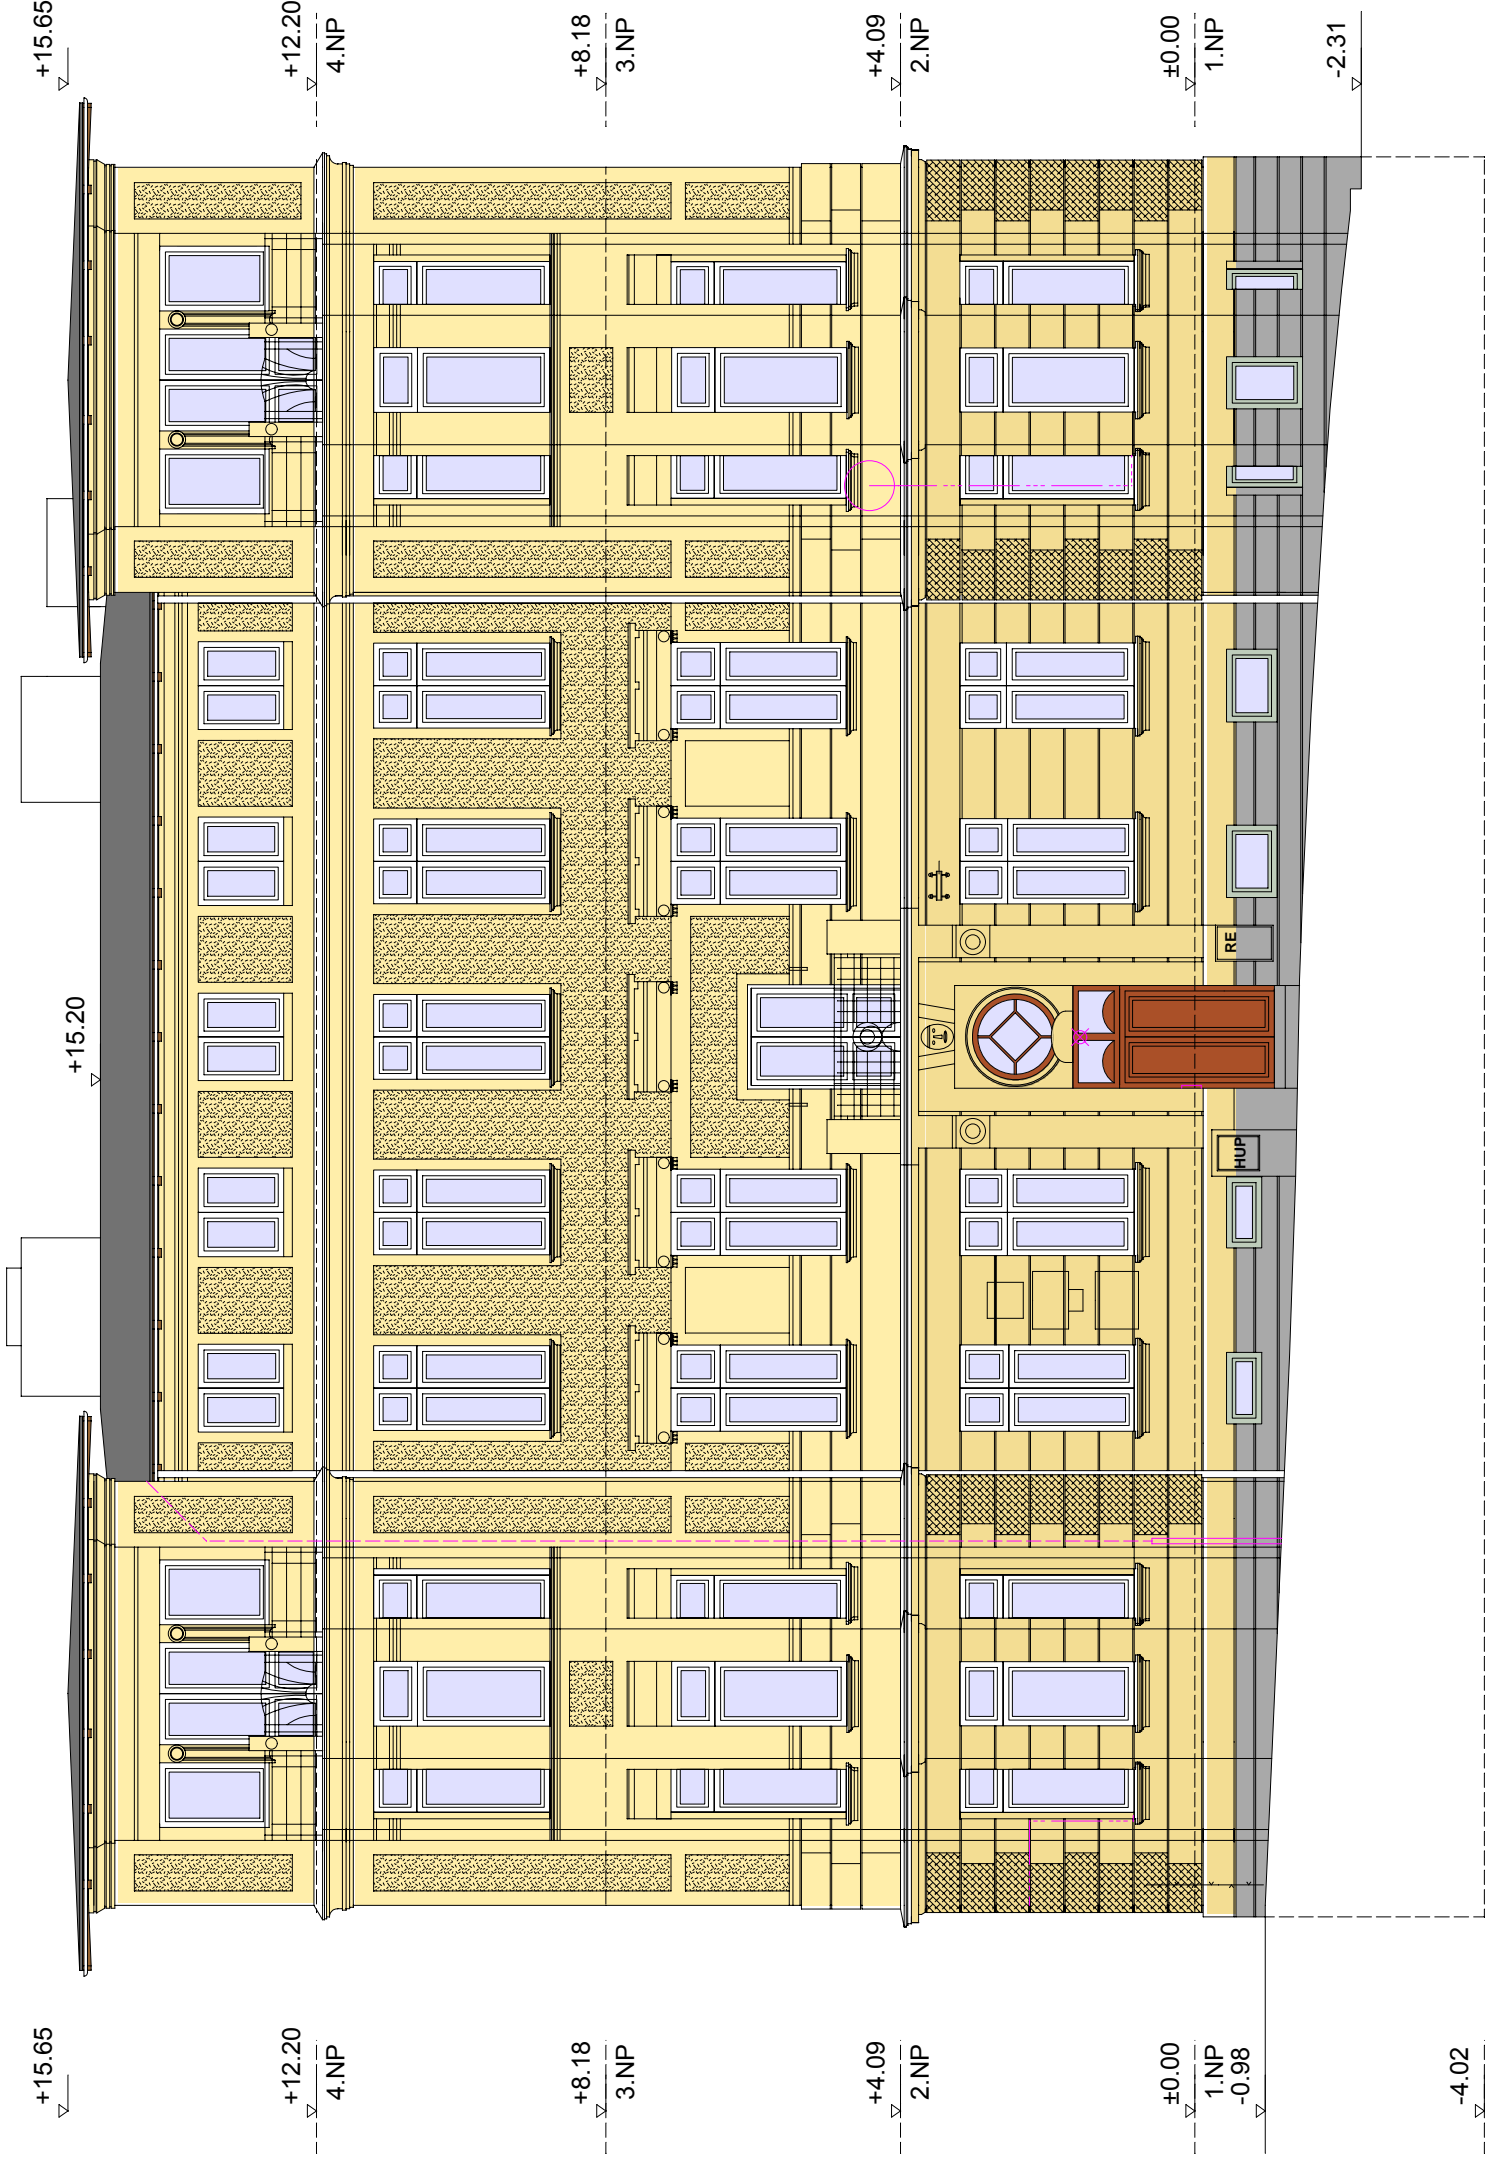

LEGENDA BAREV



+0.00 = ÚROVEŇ 1.NP OBJEKTU

VYPRACOVAL : Ing.Miroslav Geryk Skolská čtvrť 1388 Frenštát pod Radhoštěm 744 01 e-mail : jgeryk@seznam.cz mobil : 774 630 321		Ing.Miroslav Geryk & Ing.Jiří Géryk	
ZODPOVĚDNÝ PROJEKTANT : Ing.Miroslav Geryk Dvořákův okruh 13 Krnov 794 01 e-mail : miroslavgeryk@seznam.cz mobil : 774 630 321		Inženýrská a projektční činnost, technický dozor, koordinátoři BOZP	
MÍSTO STAVBY : Obchodní akademie a Střední škola logistická, Opava příspěvková organizace Marádova 517, 746 01, Opava pozemek par. č. 50, 47/2 k.ú. Opava - Předměstí		DATUM : 7/2018 JEDNOTKY : mm FORMÁT : 2A4 MĚŘÍTKO : 1:100 STUPEŇ PD : DPS	
STAVEBNÍK : Obchodní akademie a Střední škola logistická, Opava příspěvková organizace Hany Kvapilové 1656/20 746 01, Opava		STAVBA : Oprava fasády Domova mládeže	
VÝKRES : POHLED 1 - JIHOVÝCHODNÍ - BAREVNÉ ŘEŠENÍ		Č. VÝKRESU D.1.9	