


ŘEZ 3-3

stavební úpravy

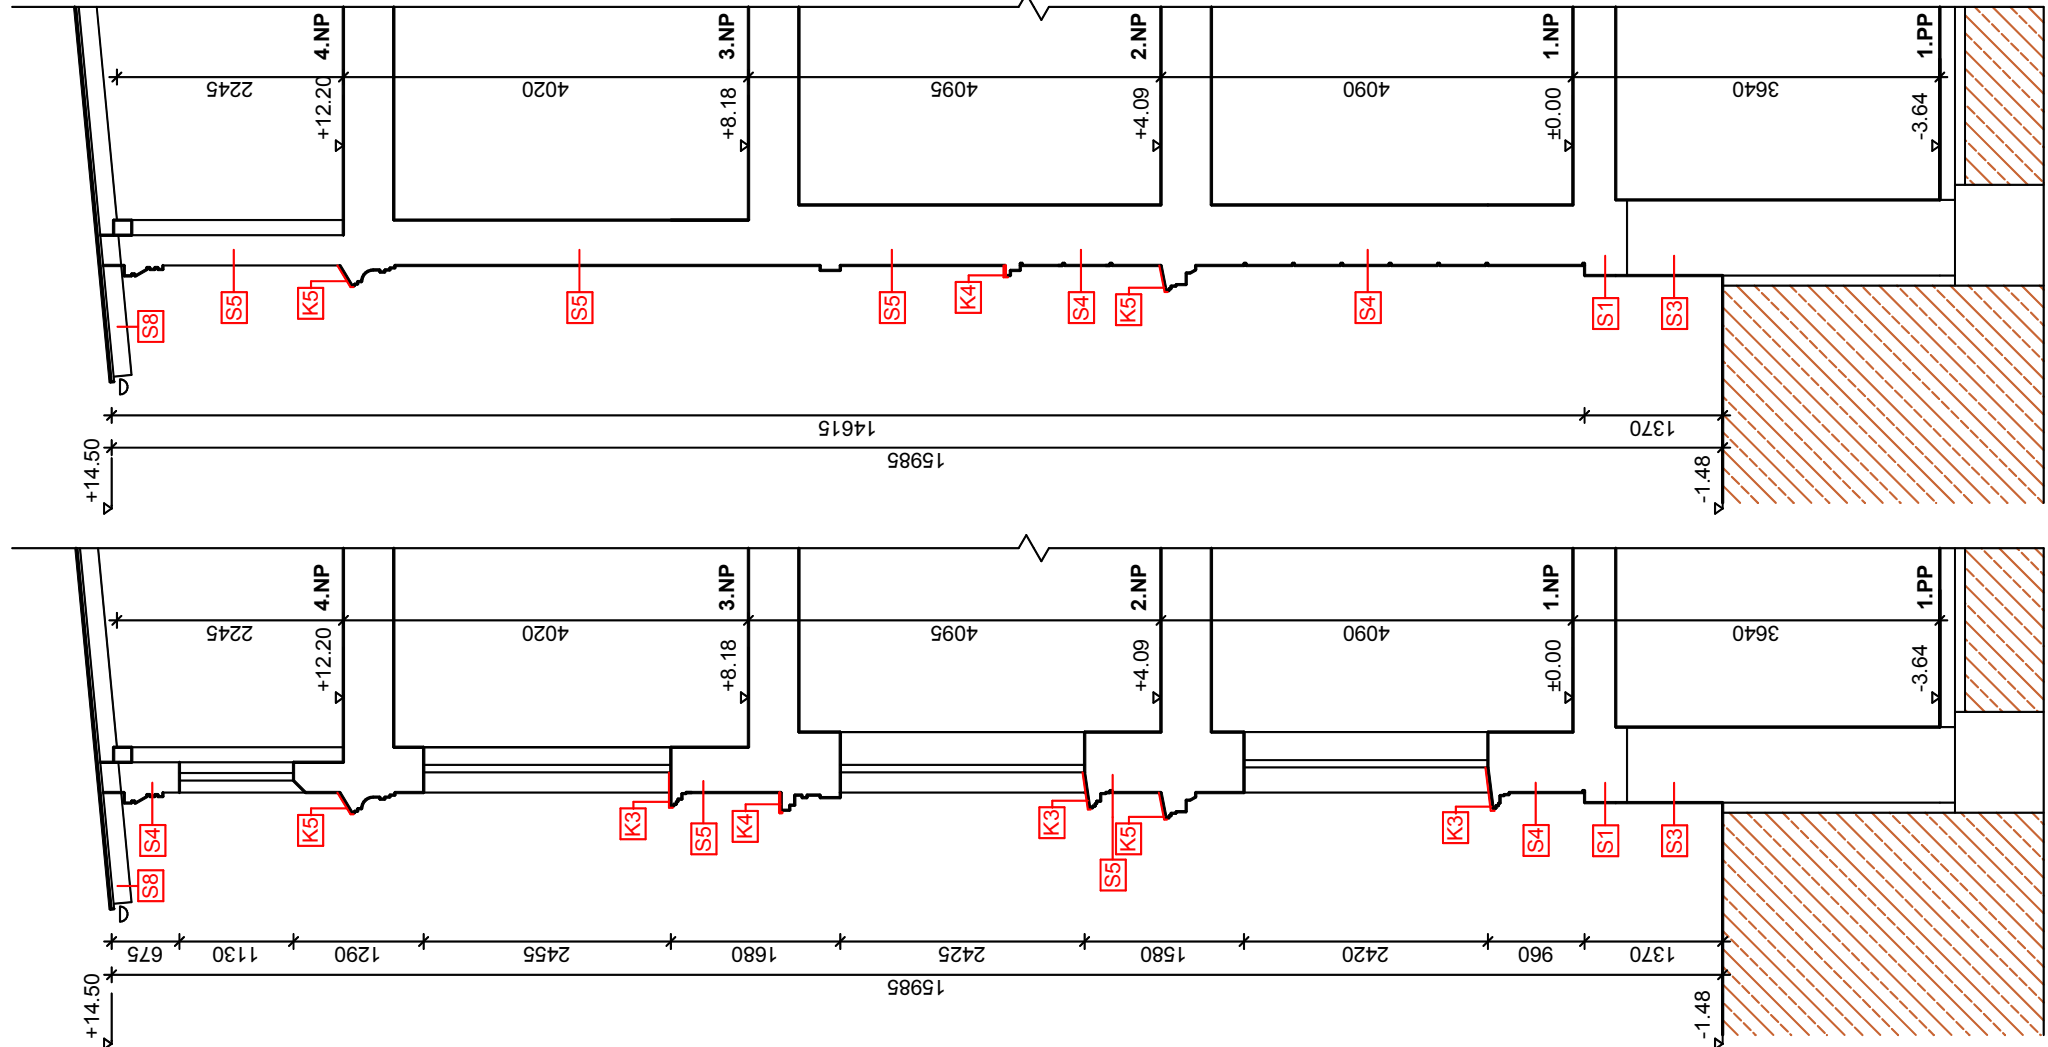

ŘEZ 4-4

stavební úpravy

